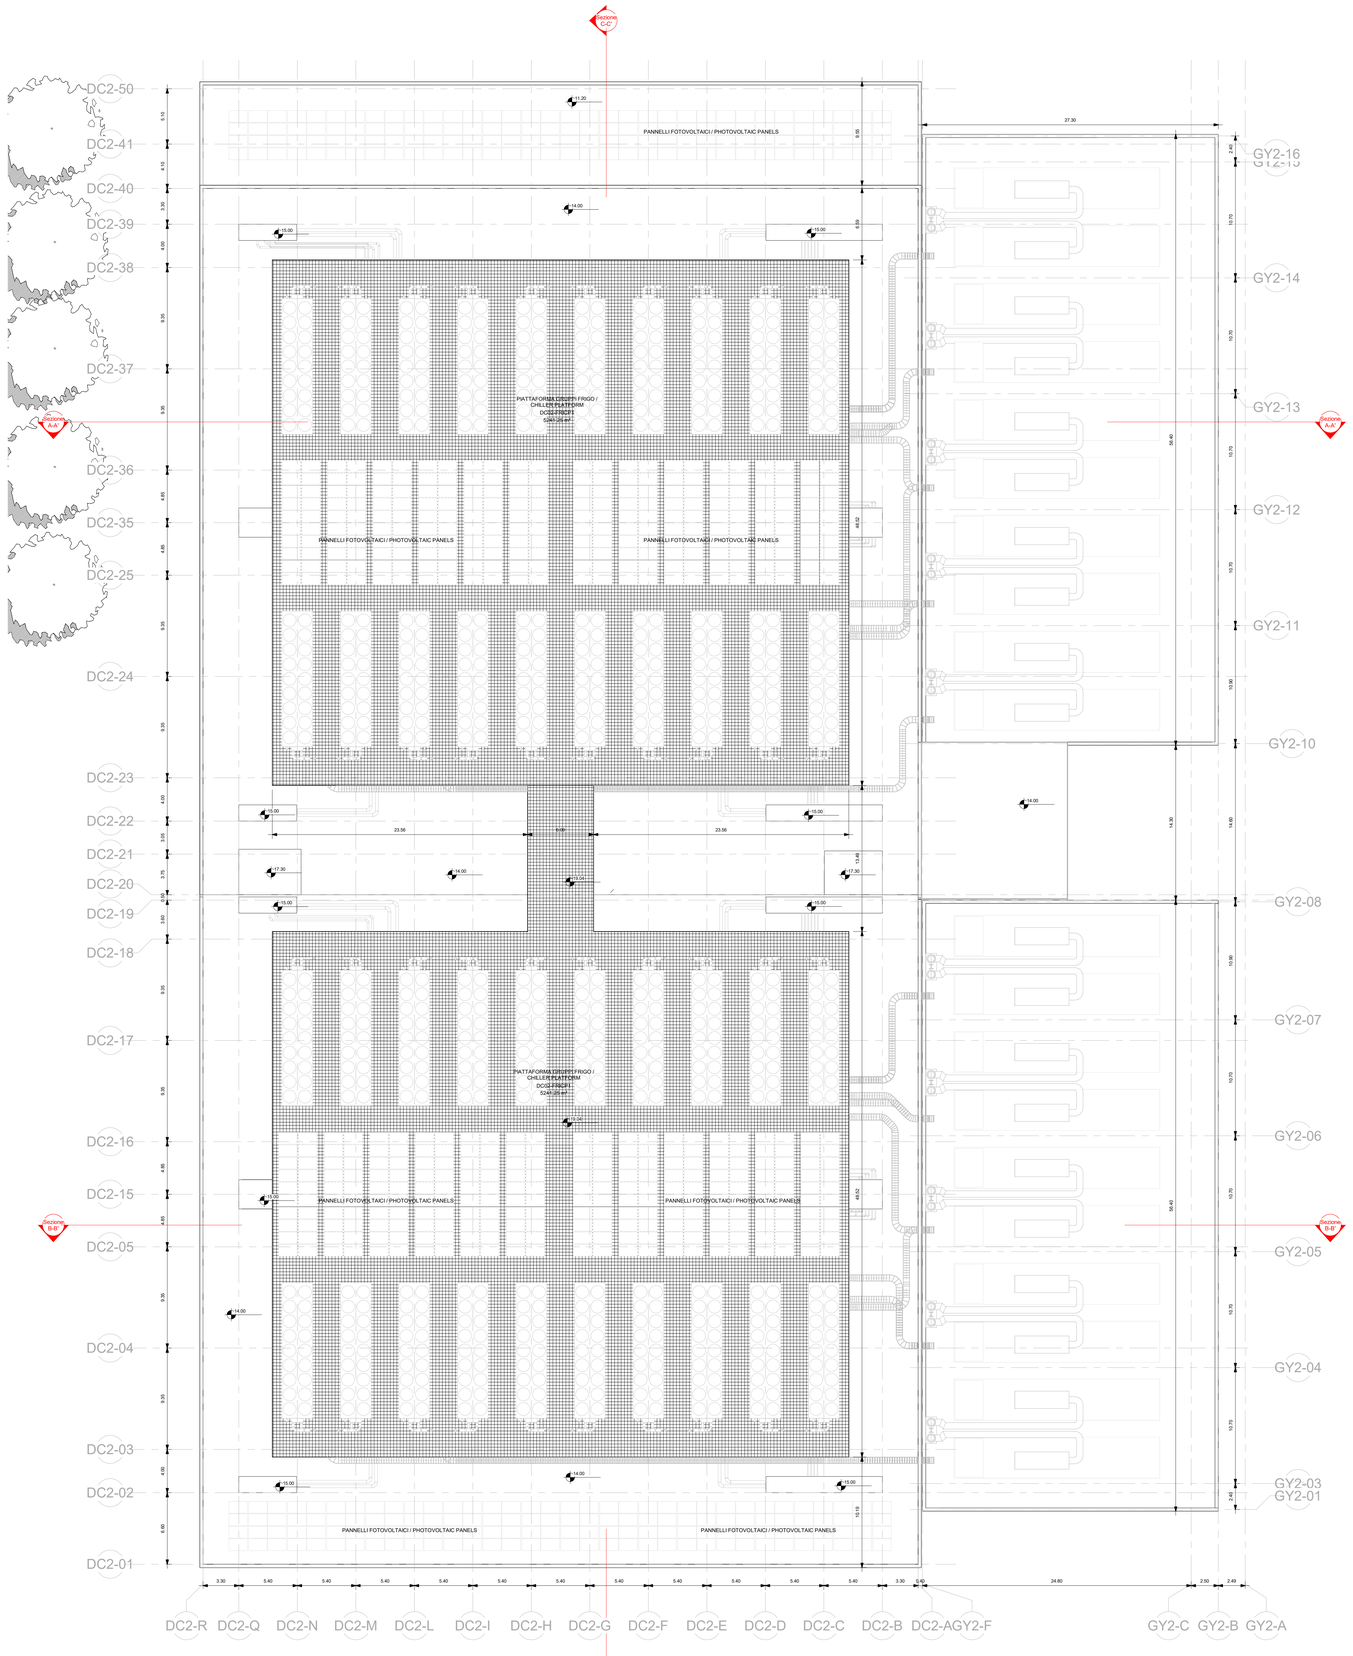

Pianta Piattaforma Gruppi Frigo / Chiller Platform Plan

1 : 200

LEGENDA / LEGEND

- Campitura muri e pilastri / Filling of walls and columns
- Indicazione a pavimento per installazione racks / Floor indication for rack installation
- Porta ad anta singola/ Single door
- Porta ad anta doppia / Double door
- Quota altimetrica / Spot elevation
- NOME LOCALE / ROOM NAME ROOM CODE AREA m² — Etichetta dei locali / Rooms label

Il presente elaborato è valido solo in coordinamento con tutte le altre discipline specialistiche con le quali deve essere verificata la conformità. Tutte le misure ed eventuali variazioni rispetto al presente elaborato devono essere verificate in cantiere.
This plan only valid in connection & coordination with the plans of all other Specialist disciplines, and must be checked for conformity with these plans. Deviations in dimensions must be clarified with the site management.

CLIENT / COMMITTENTE:

Data4 SMART & SCALABLE DATA CENTERS

Project Name / Progetto:
DATA CENTER (MIL02)
VITTUONE (MI)

Location / Indirizzo progetto:
Via Giovanni Pascoli - Vittuone (MI)

DESIGN TEAM / TEAM DI PROGETTO

CONSULTING DESIGNER / PROGETTISTA
Arch. Daniele De Bettin
DBA PRO. S.p.A.
Viale Liguria 24, Milano (MI)
Dott. Arch. Daniele De Bettin
Architetto

STRUCTURAL DESIGN / PROGETTO STRUTTURE
Ing. Diego Serafini
DBA PRO. S.p.A.
Viale G. G. Felissent 20D, Villorba (TV)

MEP DESIGN / PROGETTO IMP. MECCANICI ED ELETTRICI
Ing. Sacha Buseiti
DBA PRO. S.p.A.
Via Natale Battaglia 10, Milano (MI)

CLIENT / COMMITTENTE
Thomas Camille De Colle
Data4 Lombardia S.p.A.
P.zza Eleonora Duse 2, 20122 Milano (MI)

COORDINATION / COORDINAMENTO
PM - *G. Bonadeo*
BIM Manager - *S. Di Biase*
BIM Coordinator - *R. Sodano*

INTEGRATED DESIGN / PROGETTAZIONE COORDINATA:

DBA PRO. A DBA GROUP COMPANY
Azienda certificata ISO 9001:2015
RINA n.5923/01/S IQNet n.IT-19510
Pieve Malo, 10 Sede Amministrativa: Sede Operativa: Sede Legale: Via Cornuda, 20/D 31020 Villorba (TV) 32045 S. Stefano di Cadore (BL) Tel. +39 0422 895911 Tel. +39 0422 895911

COMMESSA	FASE PROGETTO	DISCIPLINA	TIPOLOGIA	NUMERO DISEGNO
13030003	SF0	ARC	DIS	18

NOTES / NOTE:

REV	REVISION DESCRIPTION / DESCRIZIONE REVISIONE	
R0	EMISSIONE RIBA 2	30.09.2024
REV		00.00.0000

Client / Committente: Data4 Lombardia S.p.A. - P.zza Eleonora Duse 2, 20122 Milano (MI)

Object / Oggetto:
DC02
Planimetria Generale
Pianta Piattaforma Gruppi Frigo
DC02
General Arrangment Layout
Chiller Platform Plan

PROJECT / CODE / COMMESSA: 13030003
SCALE / SCALA: 1:200
DRAWN / REDATTO: SCA
CHECKED / CONTROLLATO: APO
APPROVED / APPROVATO: DDB

FILE NAME / NOME FILE: 13030003SF0ARCDIS18R0

DBA PRO. S.p.A. Tutti i diritti riservati (compresi quelli relativi alla tutela del contenuto di banche dati). Il presente documento è di proprietà di DBA PRO. S.p.A. Il disegno è di proprietà di DBA PRO. S.p.A. Nessuna parte del presente documento può essere riprodotta o modificata in qualsiasi forma e con qualsiasi mezzo (grafico, elettronico o meccanico, compresa la fotocopia, la registrazione su nastro magnetico o un sistema di archiviazione e ricerca dei dati) senza l'autorizzazione scritta di DBA PRO. S.p.A. All'uso non autorizzato si applicano le sanzioni previste dalle leggi in materia.
DBA PRO. S.p.A. All rights reserved (including copyright in databases). The property of DBA PRO. S.p.A. Ownership of the drawing is held with DBA PRO. S.p.A. No part of this document may be reproduced or modified in any form or by any means (graphic, electronic or mechanical, including photocopying, recording on magnetic tape or any information storage and retrieval system) without the prior written permission of DBA PRO. S.p.A. Unauthorised use will be subject to the sanctions provided for by the laws in force.

PROPERTY OF DBA PRO. S.p.A. NON UTILIZZABILE O REPLICABILE (ANCHE IN PARTE) SENZA CONSENSO SCRITTO DA PARTE DI DBA PRO.